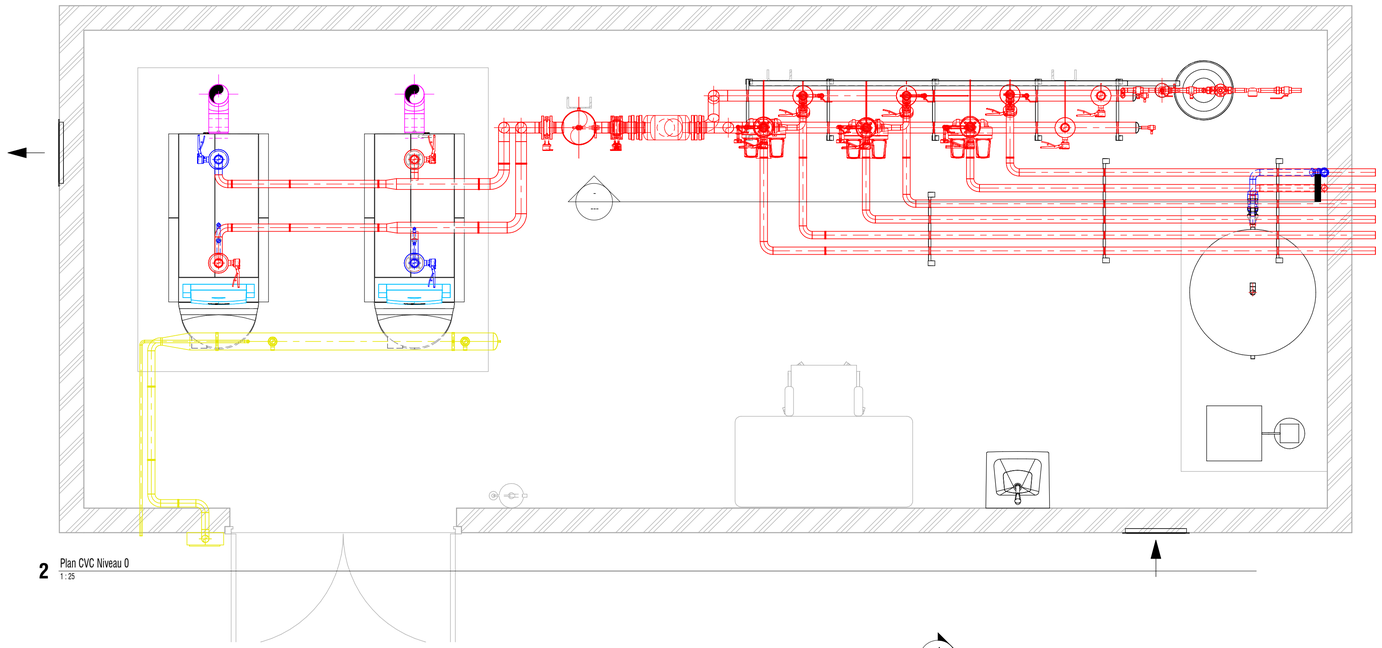

2 Plan CVC Niveau 0
1 : 25

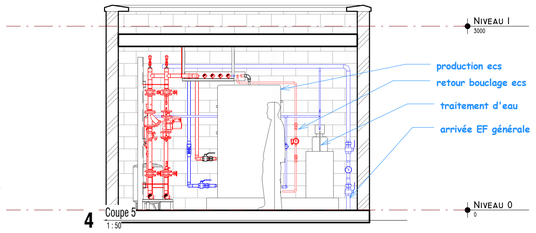

4 Coupe 5
1 : 50

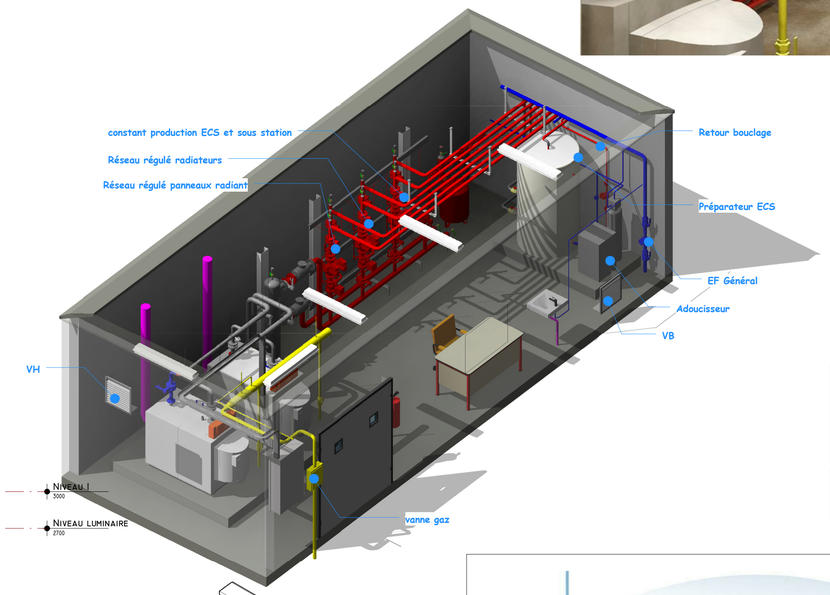

3 chaufferie

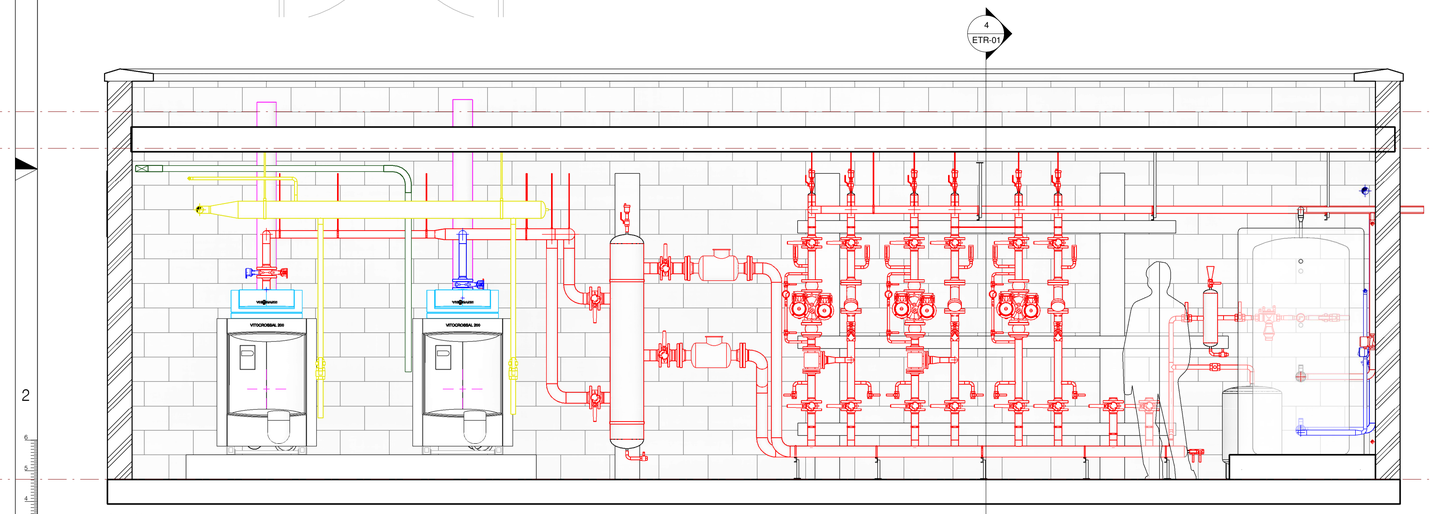

5 Coupe 01
1 : 25

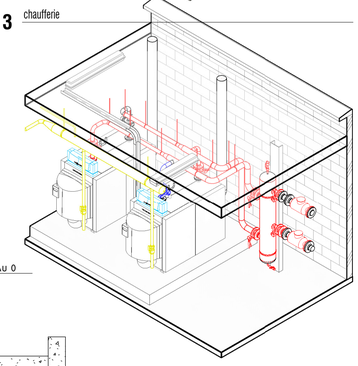

7 SCHEMA DE CHAUFFERIE
1 : 1

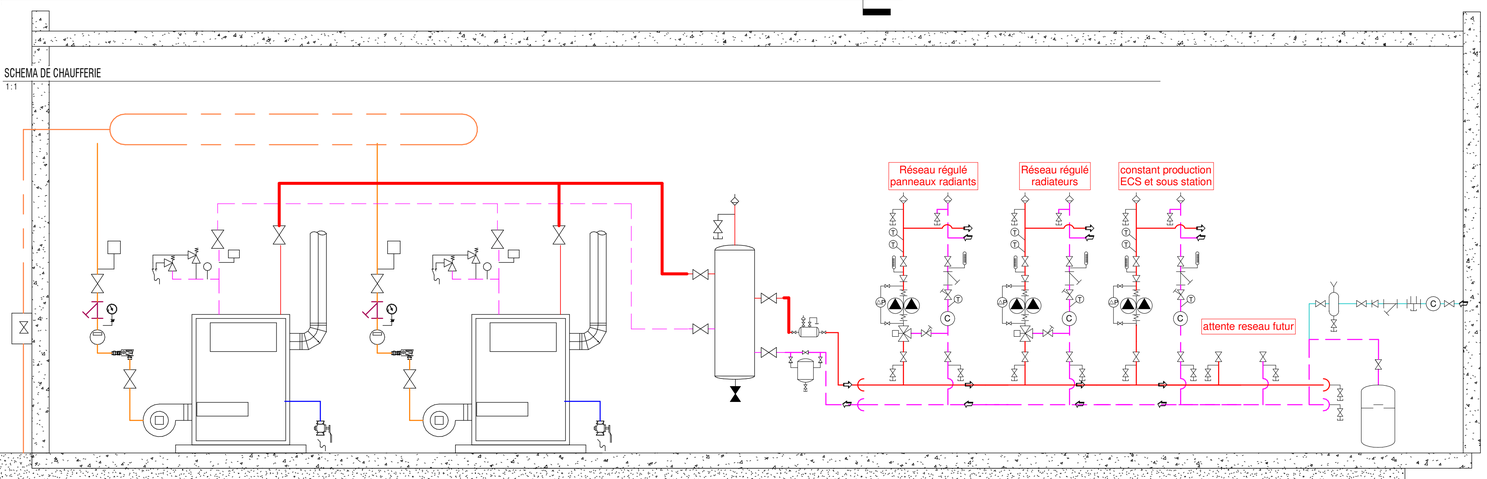

Ce plan Guide

* est la propriété intellectuelle de ETR INGENIERIE et ne peut être utilisé qu'avec son accord,
* n'est valable que pour les éléments techniques du lot concerné,
* n'est pas un plan d'exécution qui reste à la charge de l'entrepreneur , mais permet de faciliter la compréhension du CCTP

En cas de discordance sur la distribution des locaux ou le cloisonnement, entre les plans des lots techniques et les plans architectes, seuls ces derniers feront foi.

ETR Ingénierie

100 , rue du Courbillon - 59175 VENDEVILLE
tél : 03.28.55.28.40 - fax : 03.28.55.28.41
e-mail : contact @ etringenierie.fr

IMPLANTATION CHAUFFERIE

ETR-01

Ech-Comme indiqué

Date de fin

02/10/2012 10:43:55